


Բնակելի տուն - 1
Մակերեսը - 95.0 քմ

Բնակելի տուն - 2
Մակերեսը - 95.0 քմ

ԱՌՆՁԻՆ ՀԱՐԿԻ ՀԱՏԱԿԱԳԻՏ Բնակելի տուն - 1,2

Բնակելի տուն - 1	Բնակելի տուն - 2
Ըսրի.մակերեսը - 199.0 քմ	Ըսրի.մակերեսը - 199.0 քմ
Հող.մակերեսը - 283.0 քմ	Հող.մակերեսը - 230.0 քմ

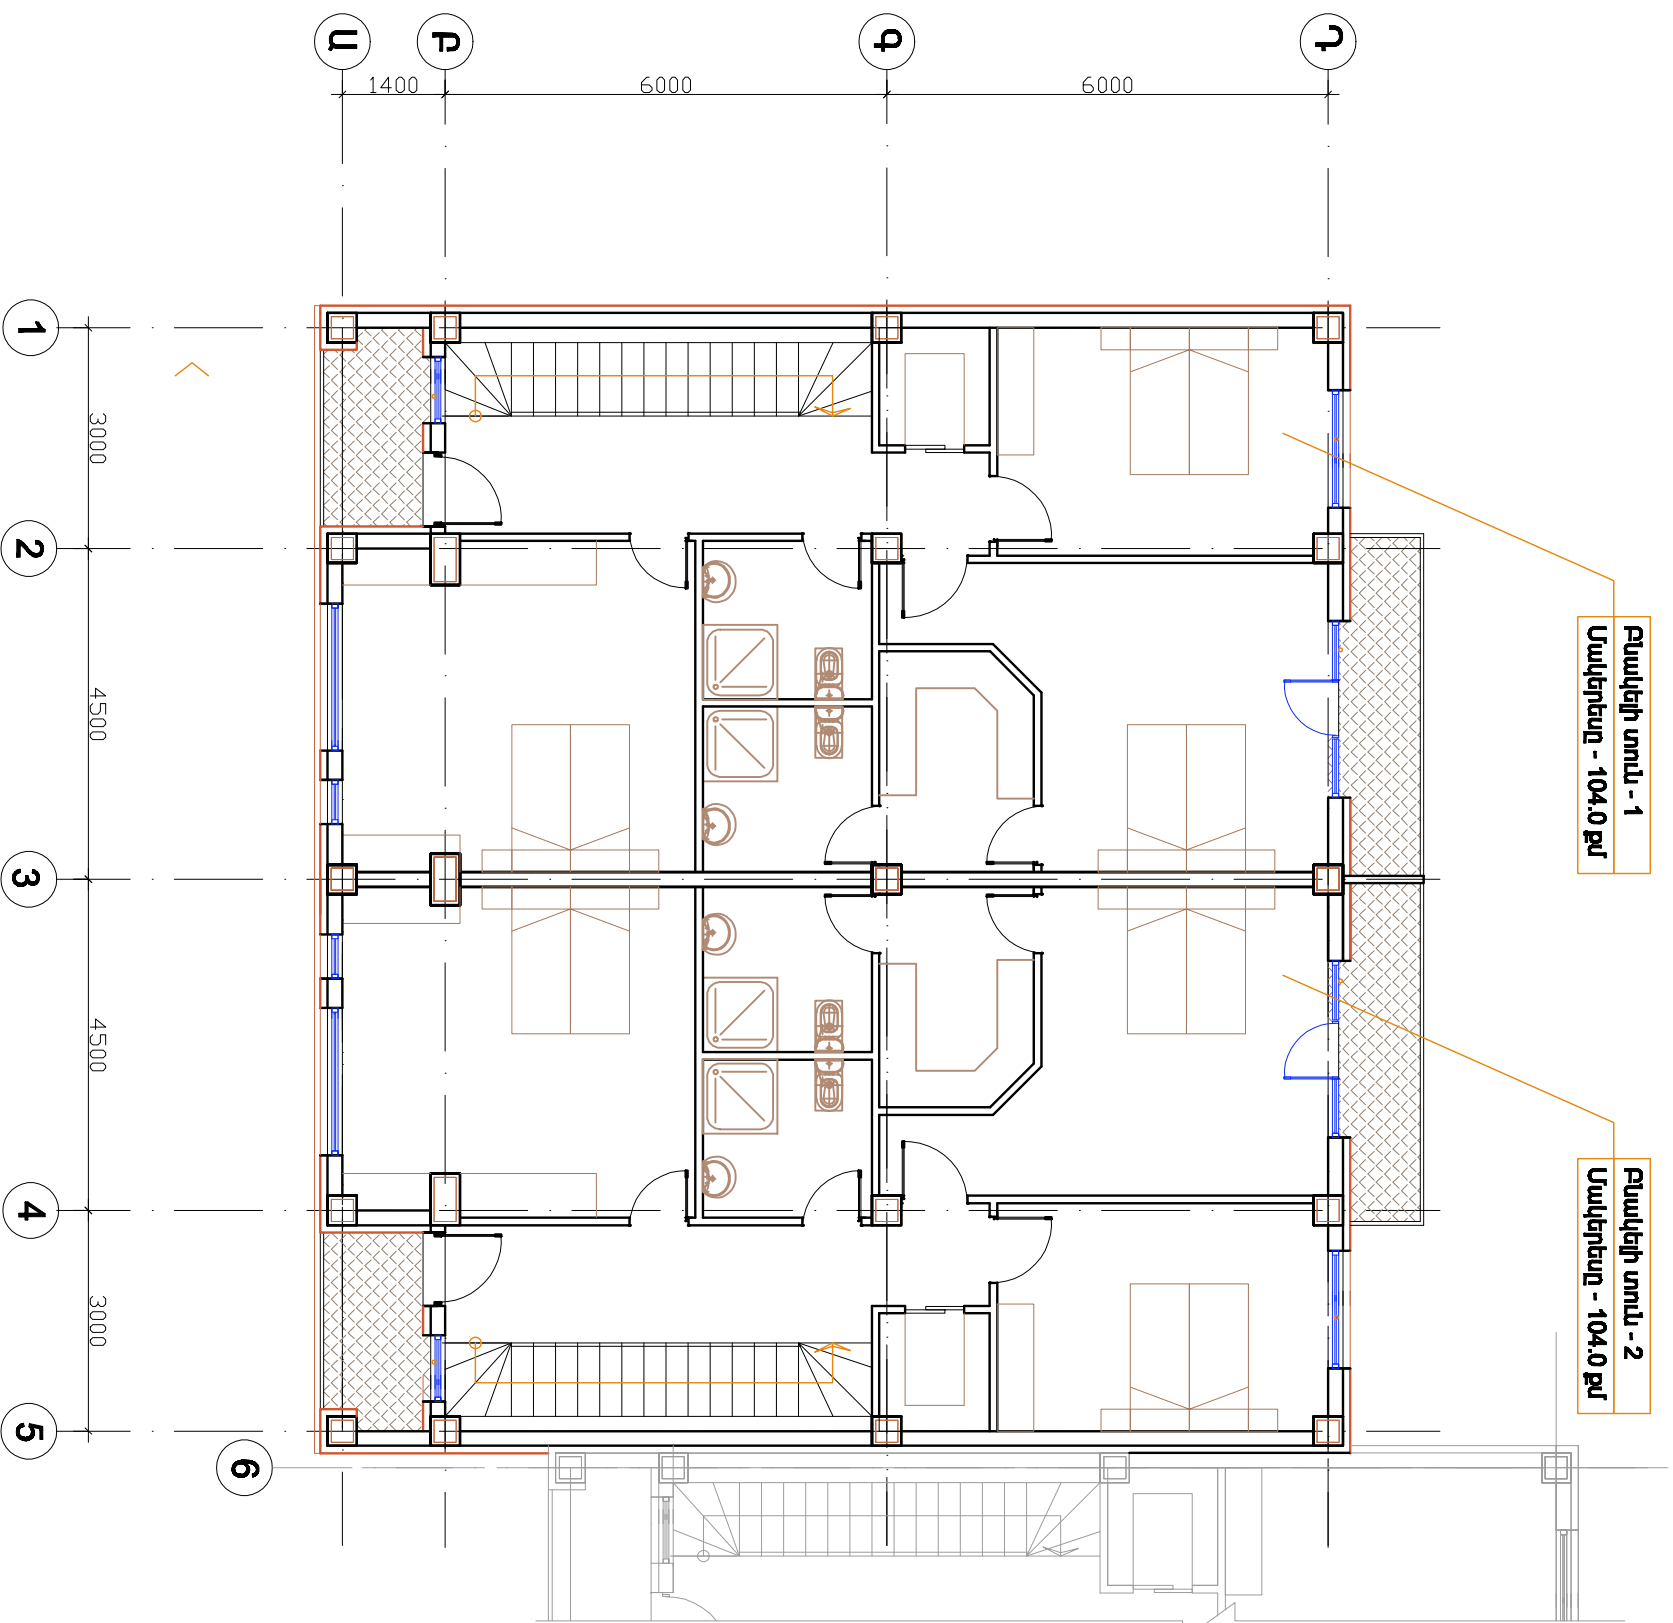

ԵՐԿՐՈՐԴ ՀԱՐԿԻ ՀԱՏԱԿԱԳԻՏ

Բնակելի տուն - 1,2

Բնակելի տուն - 1	Բնակելի տուն - 2
Ըսրի.մակերեղը - 199.0 քմ	Ըսրի.մակերեղը - 199.0 քմ
Հող.մակերեղը - 283.0 քմ	Հող.մակերեղը - 230.0 քմ